




**План застройки площадки для проведения демонстрационного экзамена по компетенции «Сварочные технологии»**  
**Рабочая площадка участников (1 этаж)**

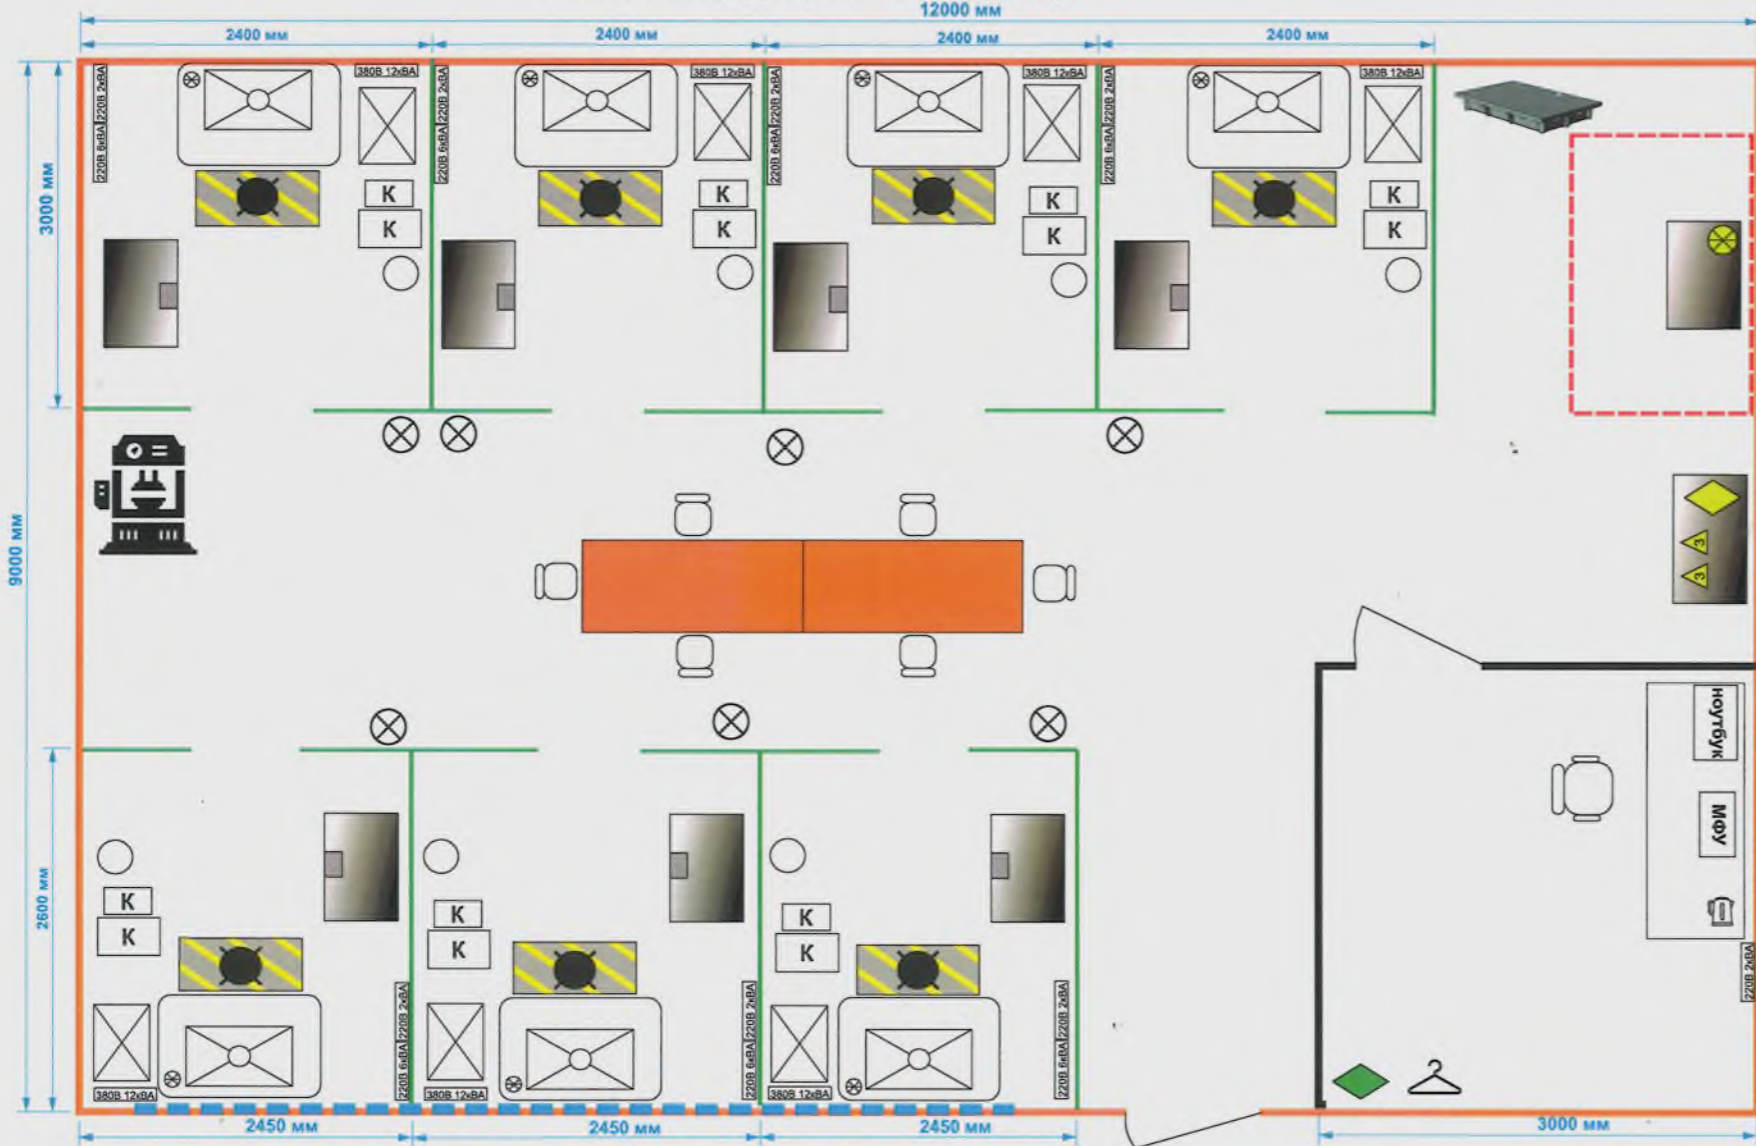


**Брифинг зона (1 этаж)**

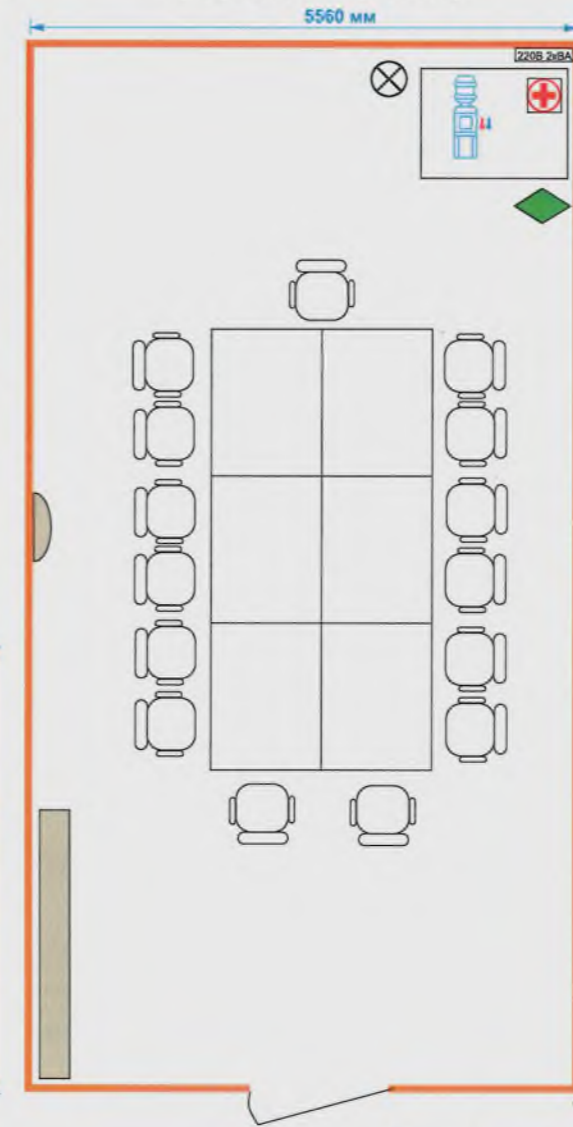

**Комната экспертов (1 этаж)**

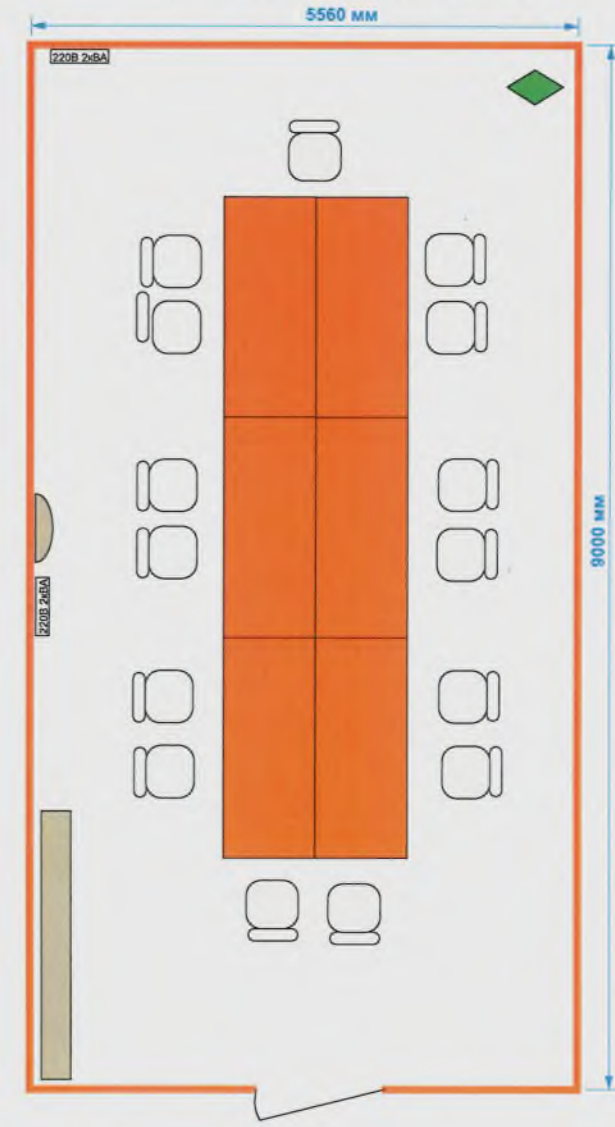

**Комната участников (2 этаж)**

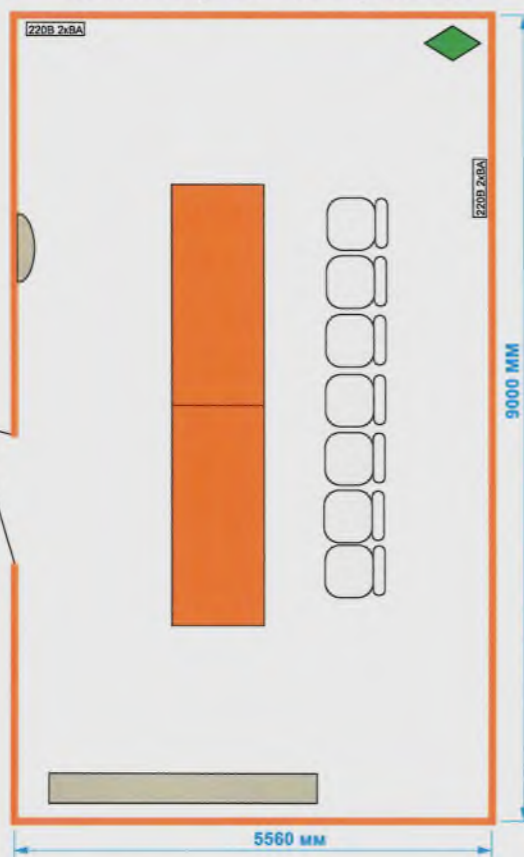

**Склад (1 этаж)**



- Стена
- Рабочая зона (сварочные кабины)
- Смотровая зона
- Зона ОТК
- Источник питания с устройством подачи сварочной проволоки 135 GMAW, MAG, 136 FCAW: DC. (КЕМРПИ КЕМПАСТ 323R)
- Источник питания для процессов 111 SMAW, MMAW (КЕМРПИ MasterTig MLS 2300 AC/DC)
- Принудительная вытяжная вентиляция
- Баллон с защитной смесью К-25 40л. ГОСТ 949-73 (полный)
- Диэлектрический коврик 1 группы 1000x1000x6мм
- Огнетушитель порошковый ОП-5 (3) АВСЕ Гост 51057-2001
- Местный источник освещения
- Индивидуальный источник освещения
- Розетка в комплекте с вилкой - трехфазные
- Розетка в комплекте с вилкой - однофазная
- Розетка однофазная
- Пресс гидравлический (30т)
- Плита правильная
- Сборочно-сварочный стол с крепежными элементами
- Слесарный верстак с слесарными тисками
- Тележка инструментальная
- Табурет подъемно-поворотный
- Печь для прокатки электродов на 25 кг ЭПСР -20/400 с реле времени
- Электрический настольный заточной станок
- Парта ученическая
- Стул ученический
- Стол металлический
- Корзина для мусора
- Кулер
- Аптечка
- Часы настенные
- Стол офисный
- Стул офисный
- Штанга на колесах (вешалка)
- Чайник электрический
- вешалка для одежды
- Железный открытый стеллаж

Директор ГБПОУ ВО КПК



Н.М. Карев