План застройки площадки для проведения демонстрационного экзамена по компетенции «Токарные работы на станках с ЧПУ»

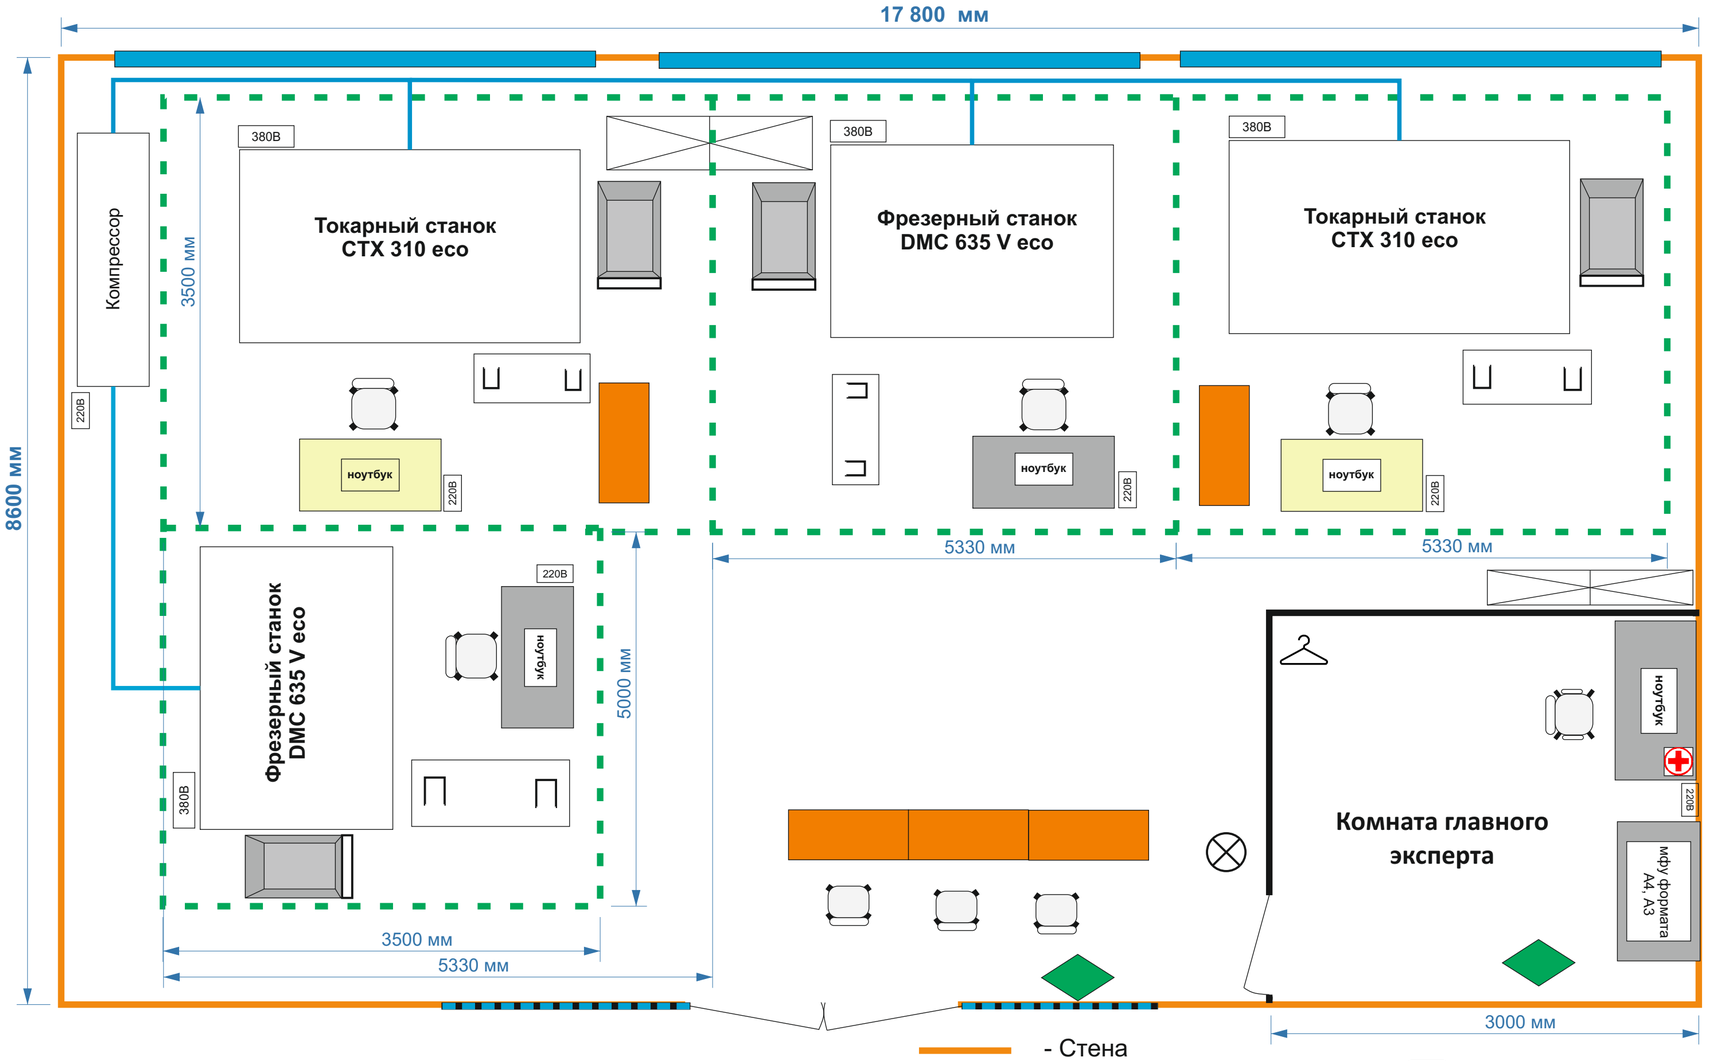

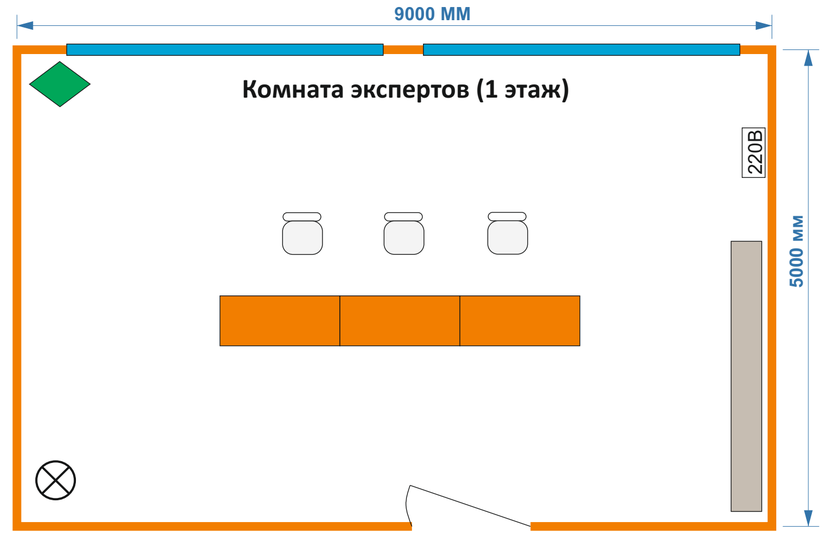

- Стена
- Перегородка ПВХ
- Рабочая зона
- Смотровая зона
- Подвод сжатого воздуха на рабочее место участника
- Окно
- Стол габаритный размеры мм.: 1200*600*750
- Парта ученическая
- Железный открытый стеллаж с полками
- Стол габаритные размеры, мм.: 900*760*800.
- Стул ученический
- Стул офисный без подлокотников
- Стул офисный с подлокотниками
- Корзина для мусора
- Огнетушитель
- Вешалка
- Вешалка
- Контейнер для сбора стружки
- Аптечка
- 220В - Розетка 220В
- 380В - Подключение электричестива 380В

Директор ГБПОУ ВО КПГК Н.М. Карев

Карев Николай Михайлович

Подписан: Карев Николай Михайлович
Основание: я подтверждаю этот документ своей удостоверяющей подписью
Дата: 2021.05.28 12:15:50+03'00'